
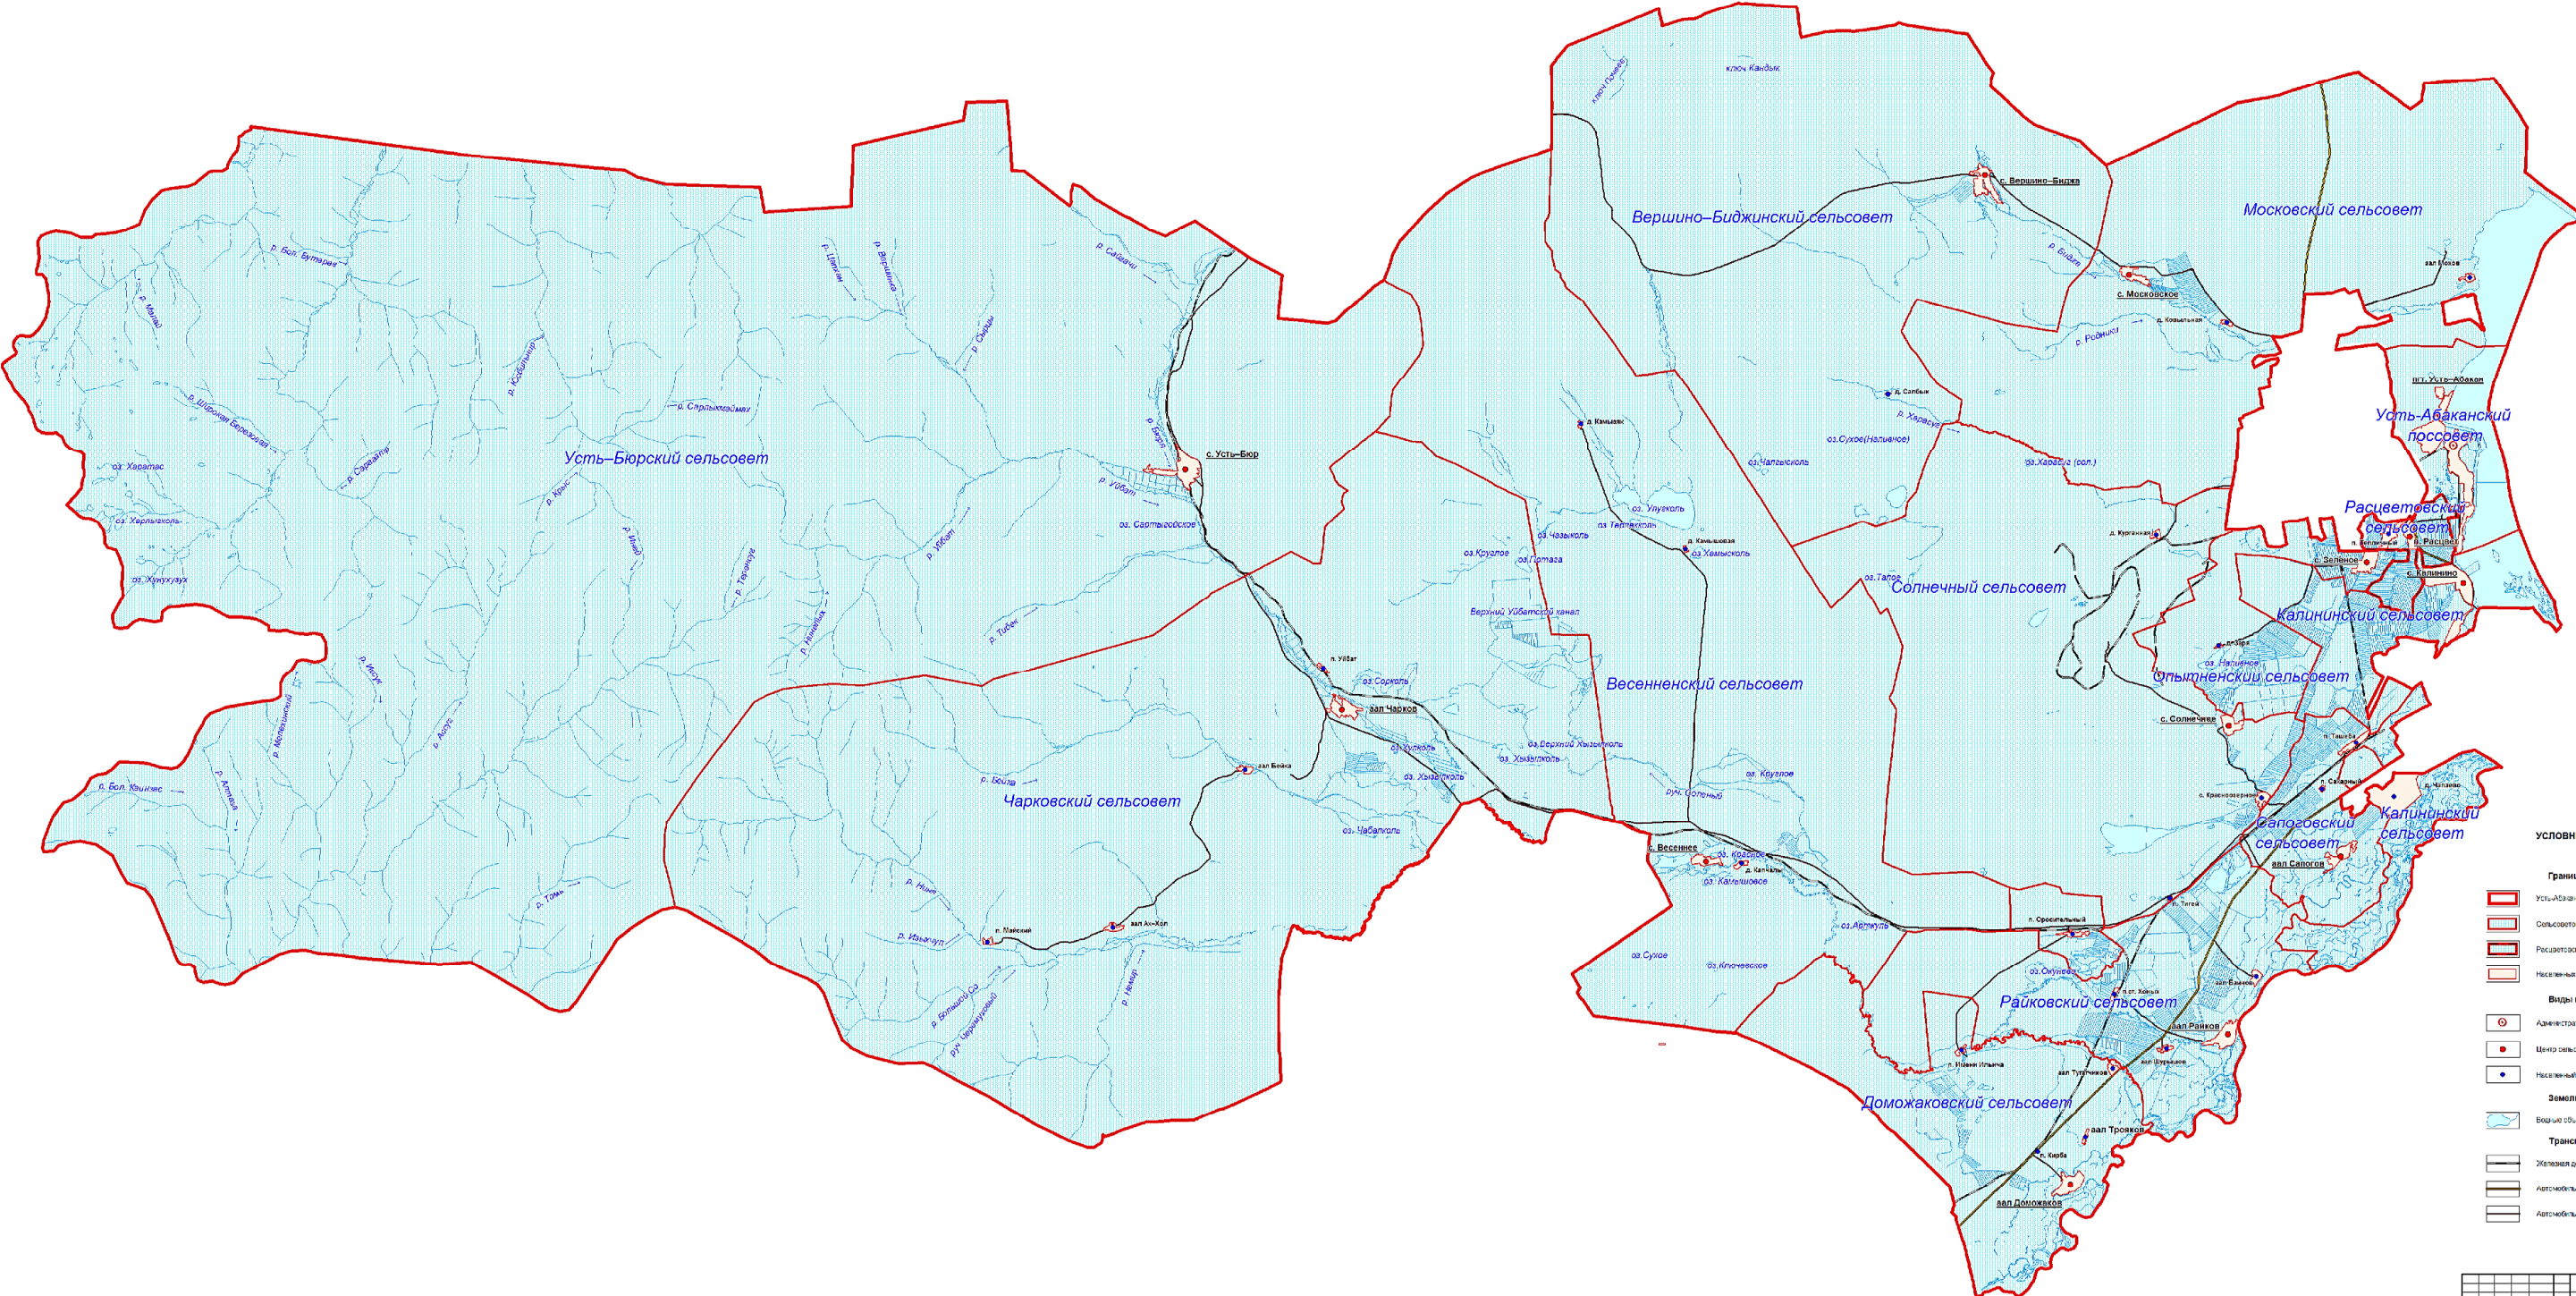


РАСЦВЕТОВСКИЙ  
СЕЛЬСОВЕТ

Г Е Н Е Р А Л Ь Н Ы Й П Л А Н  
Карта положения Расцветовского сельсовета в структуре Усть-Абаканского района

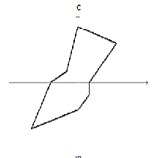

УСЛОВНЫЕ ОБОЗНАЧЕНИЯ

- Границы и территории
  - Усть-Абаканского района
  - Сельсовета
  - Расцветовского сельсовета
  - Населенных пунктов
- Виды населенных пунктов
  - Административный центр района
  - Центр сельсовета
  - Населенный пункт
- Земельные угодья
  - Водные объекты
- Транспортная и инженерная инфраструктуры
  - Железная дорога
  - Автомобильные дороги федерального значения
  - Автомобильные дороги муниципального значения

МАСШТАБ 1: 100 000



2013-1-01-33	
Генеральный план и карта земельно-имущественных ресурсов Расцветовского сельсовета Усть-Абаканского района Республики Хакасия	
Исполнитель: И.И. Иванов	Составил: Г.И. Петров
Проверил: А.А. Сидоров	Лист: 13
Карта земельно-имущественных ресурсов Расцветовского сельсовета Усть-Абаканского района Республики Хакасия	
Масштаб: 1:100 000	
Г. Ойск	