


РАСЦВЕТОВСКИЙ
СЕЛЬСОВЕТ

Г Е Н Е Р А Л Ы Й П Л А Н



Карта планируемого размещения объектов местного значения

Сведения о видах, назначении и наименовании планируемых для размещения объектов местного значения в Расцветовском сельсовете, их основные характеристики

№ п/п	Наименование объекта	Местоположение объекта	Местного значения		
			Муниципальный район	Сельсовет	Объекты на уровне среднего предпринимательства
1	2	3	4	5	6
Учреждения образования					
1	Детский сад на 140 мест	п. Расцвет, ул. Мичуринская	-	+	-
2	Детский сад на 20 мест	п. Тепличный, ул. Пушкина	-	+	-
3	Детский сад на 150 мест НОШ на 50 учащихся	п. Тепличный, ул. №2	-	+	-
4	Детский сад на 150 мест НОШ на 50 учащихся	п. Тепличный, ул. №2	-	+	-
5	Образовательная школа на 170 учащихся	п. Тепличный, ул. Вишневая	-	+	-
6	Спортивно-досуговый центр с секцией детского творчества	п. Тепличный, ул. №5	-	+	-
7	Спортивно-досуговый центр с секцией искусств	п. Тепличный, ул. №7	-	+	-
Учреждения здравоохранения					
8	Амбулаторно-поликлиническое учреждение с аптекой	п. Тепличный, ул. Ленина	-	+	-
Физкультурно-оздоровительные объекты и сооружения					
9	Спортивный зал с бассейном	п. Тепличный, ул. Ленина	-	+	-
10	Спортивный зал с бассейном, спортивная площадка	п. Тепличный, ул. Вишневая	-	+	-
11	Спортивный зал с трибунами на 50 мест	п. Тепличный, ул. Ленина	-	+	-
12	Развлекательная зона (сектор)	п. Расцвет, п. Тепличный	-	+	-
13	Место отдыха с пикетом	п. Тепличный	-	+	-
Объекты культуры, искусства и религии					
14	Клуб на 1000 мест с библиотечкой	п. Тепличный, ул. Ленина	-	+	-
Предприятия торговли и общественного питания					
15	Торгово-развлекательный центр	1,5 км на восток от п. Расцвет	+	-	-
16	Торговый центр	п. Тепличный, ул. Ленина	-	-	+
17	Магазины	п. Расцвет, п. Тепличный	-	-	+
18	Кафе на 50 мест	п. Тепличный, ул. №1	-	-	+
19	Кафе на 20 мест	п. Тепличный, ул. №4	-	-	+
20	Сельскохозяйственный рынок	1,5 км на восток от п. Расцвет	+	-	-
Предприятия и учреждения коммунально-бытового обслуживания					
21	Предприятие бытового обслуживания	п. Тепличный, ул. №1	-	-	+
22	Предприятие бытового обслуживания	п. Тепличный, ул. Ленина	-	-	+
23	Предприятие бытового обслуживания	п. Тепличный, сектор-западная часть	-	-	+
24	Предприятие бытового обслуживания	п. Тепличный, ул. №2	-	-	+
25	Дом быта	п. Тепличный, ул. Вишневая	-	+	-
26	Гостиница на 60 мест	п. Тепличный, ул. №4	-	-	+
27	Отделение связи со связью и АТС	п. Тепличный, ул. Ленина	-	+	-
28	Здание административных и общественных организаций с охранным пунктом полиции	п. Тепличный, ул. Ленина	-	+	-
Объекты инженерной инфраструктуры					
29	Трансформаторная подстанция 10/0,4 кВ (36 шт.)	п. Тепличный	-	+	-

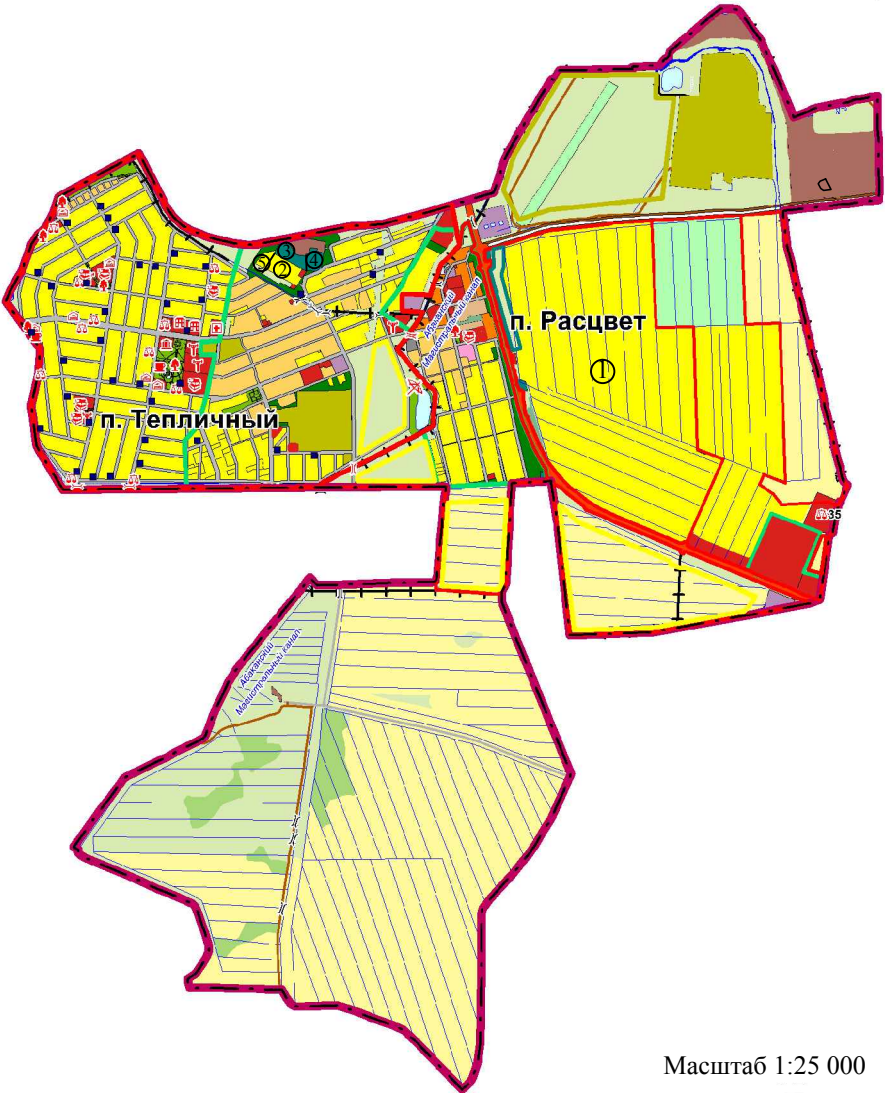

Схемы границ земельных участков, относительно которых вносятся изменения в генплан

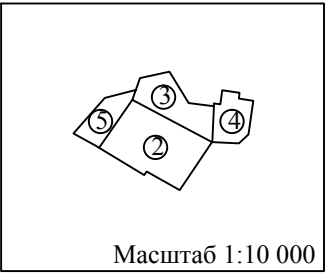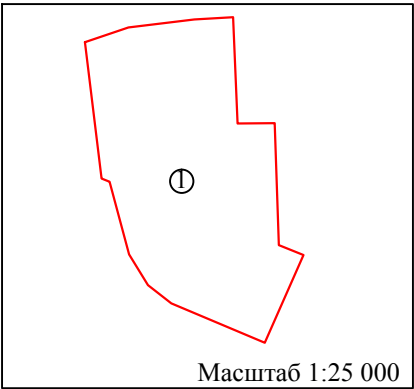

УСЛОВНЫЕ ОБОЗНАЧЕНИЯ

Границы

Сельсовета

Населенного пункта

Территории

Индивидуальной жилой застройки с приватными участками

Малоэтажной жилой застройки с приватными участками

Малоэтажной многоквартирной жилой застройки с приватными участками

Малоэтажной многоквартирной жилой застройки без приватных участков

Среднеэтажной многоквартирной жилой застройки

Гаражей и гаражных кооперативов

Общественно-деловых застроек

Промышленных объектов

Коммунальные и складские объекты

Полосы отвода железной дороги

Объектов автомобильного транспорта

Садово-огородные товарищества

Объектов и территорий сельскохозяйственного производства

Пашни

Сельскохозяйственных угодий

Под водой

Болот

Грибных земельных угодий

Парков, скверов, мест отдыха

Лесов и кустарников

Планируемые для размещения объекты местного значения

Административно-деловые объекты

Объекты здравоохранения

Объекты культуры, искусства, религии

Объекты физической культуры и массового спорта

Образовательных учреждений

Объекты торговли

Объекты общественного питания

Объекты бытового обслуживания

Свалки

Места отдыха с пляжем

Объекты инженерной и транспортной инфраструктуры

Автомобильные дороги федерального значения

Автомобильные дороги муниципального значения

Улично-дорожная сеть

Грунтовые дороги

Полевые дороги

Мосты

Дамбы

ТП

Генеральный план, правила землепользования и застройки						ГП		
Расцветовского сельсовета								
Усть-Абаканского района Республики Хакасия								
Генеральный план						Стадия	Лист	Листов
Расцветовского сельсовета						П	1	3
Карта планируемого размещения объектов местного значения						ООО "Атриум"		
М 1:25000								
Ген. план	Крикунов В. М.	2015						
Разраб.	Раскова Е. А.	2015						