
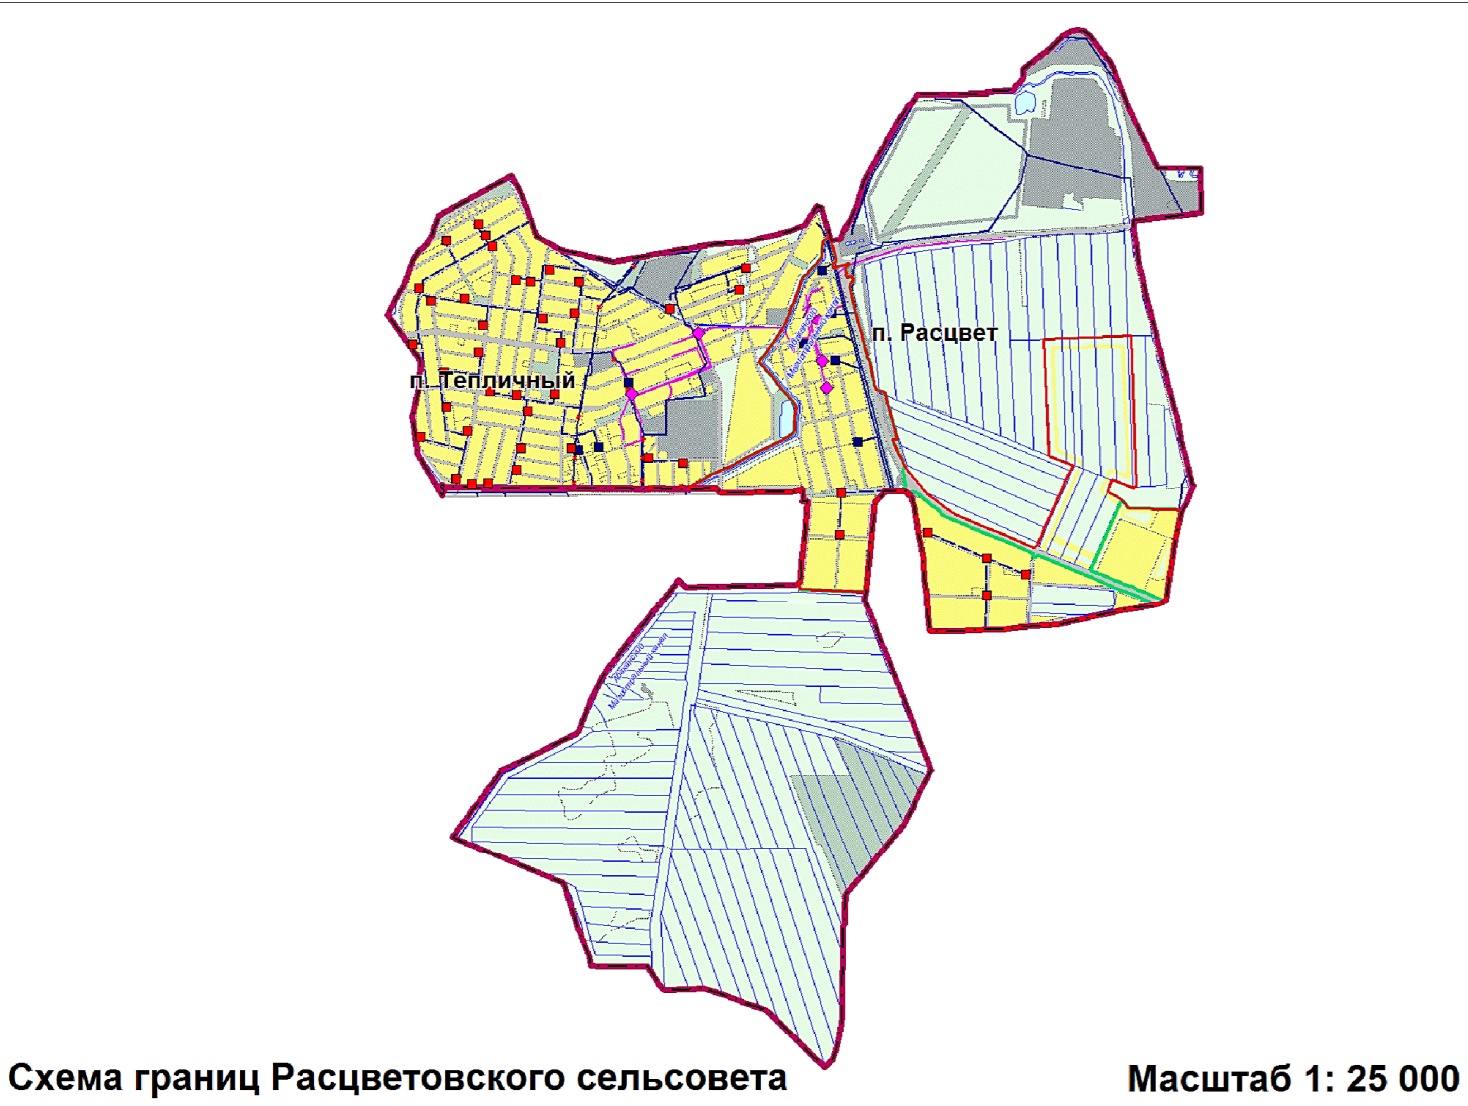
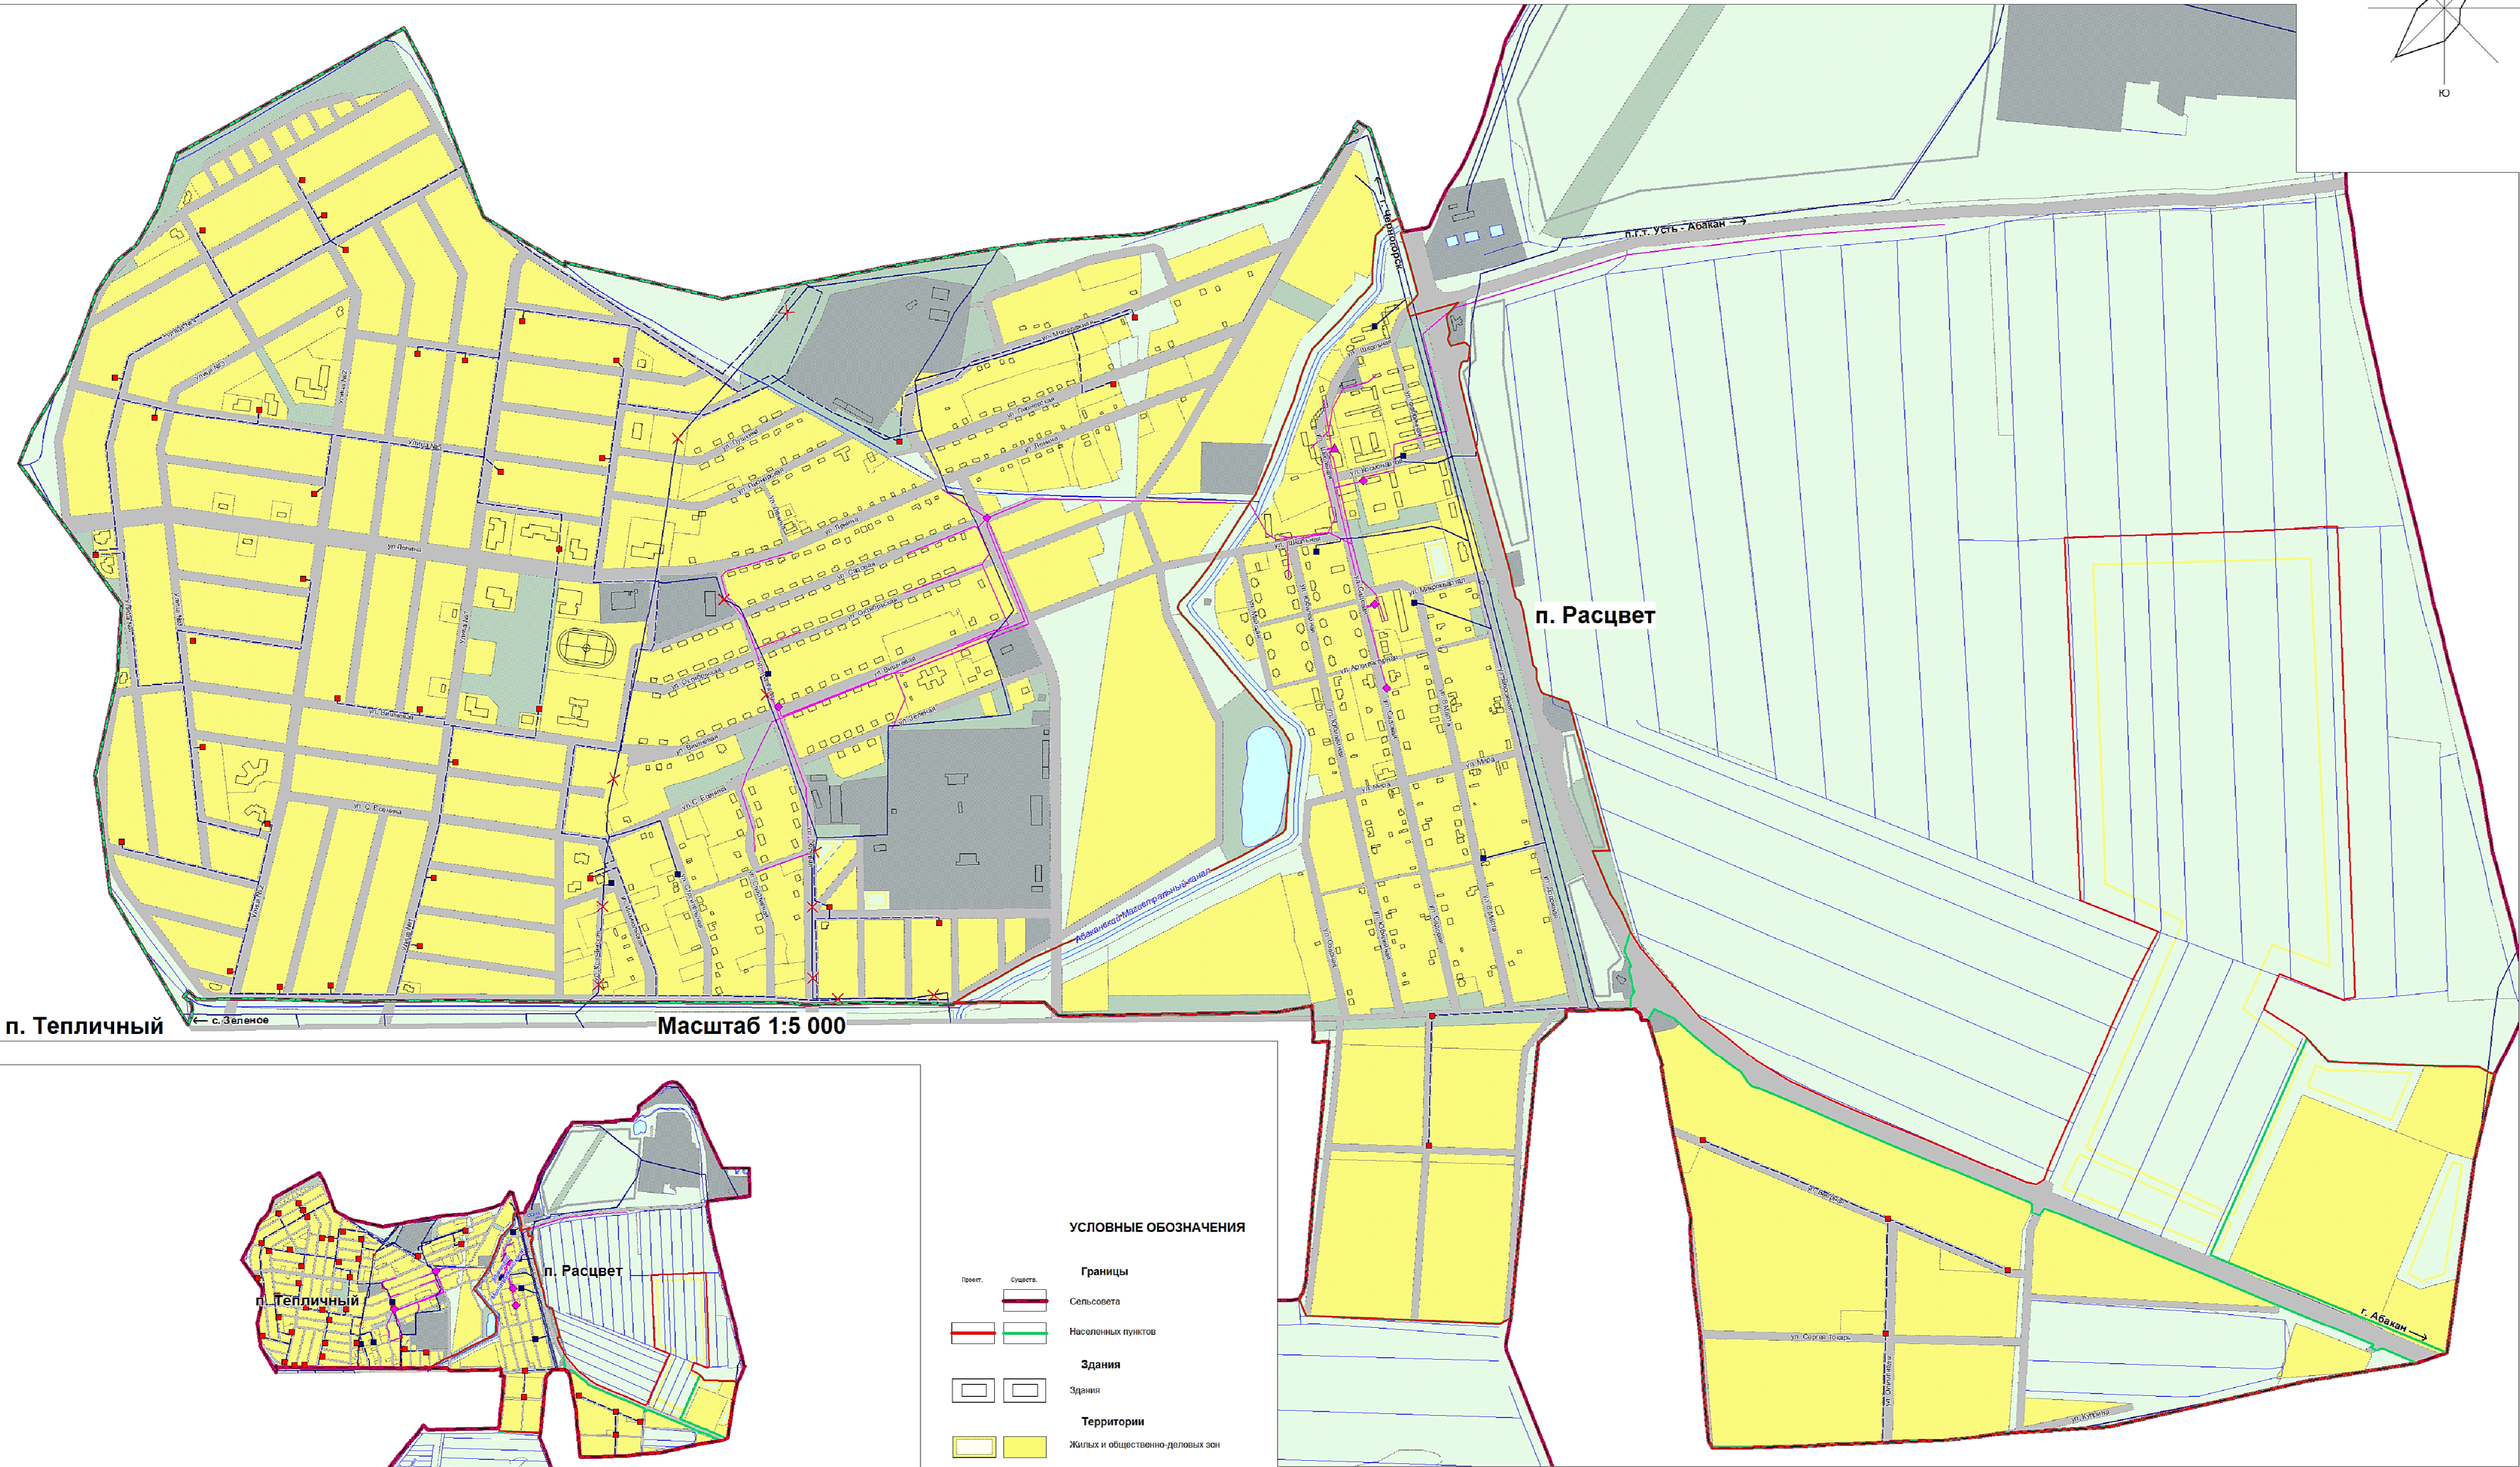


РАСЦВЕТОВСКИЙ
СЕЛЬСОВЕТ

Г Е Н Е Р А Л Ь Н Ы Й П Л А Н
Карта инженерной инфраструктуры
Карта электроснабжения и связи

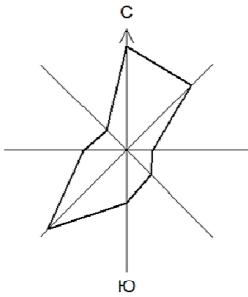

- УСЛОВНЫЕ ОБОЗНАЧЕНИЯ
- | | |
|---------------------------------|----------|
| Проект | Существ. |
| Границы | |
| Сельсовета | |
| Населенных пунктов | |
| Здания | |
| Здания | |
| Территории | |
| Жилых и общественно-деловых зон | |
| Производственных зон | |
| Зон рекреационного назначения | |
| Прочих | |
| Водных объектов | |
| Улично-дорожной сети | |

Существующие	Проектируемые	Показатели
		ЭЛЕКТРОСНАБЖЕНИЕ
		Сети электроснабжения
		Демонтируемые сети электроснабжения
		Трансформаторные подстанции
		СВЯЗЬ
		Линии связи
		АТС
		Распределительные шкафы

2012-71-ПЗ					
Генеральный план, правила землепользования и застройки					
Расцветовского сельсовета					
Усть-Абаканского района Республики Хакасия					
Материалы по обоснованию					
Генерального плана					
Расцветовского сельсовета					
Карта инженерной инфраструктуры					
Карта электроснабжения и связи					
М 1:25 000					
М 1:5 000					
ООО НТЦ "Сибирскурсы"					
г. Омск					