


Схема планировочной организации земельного участка

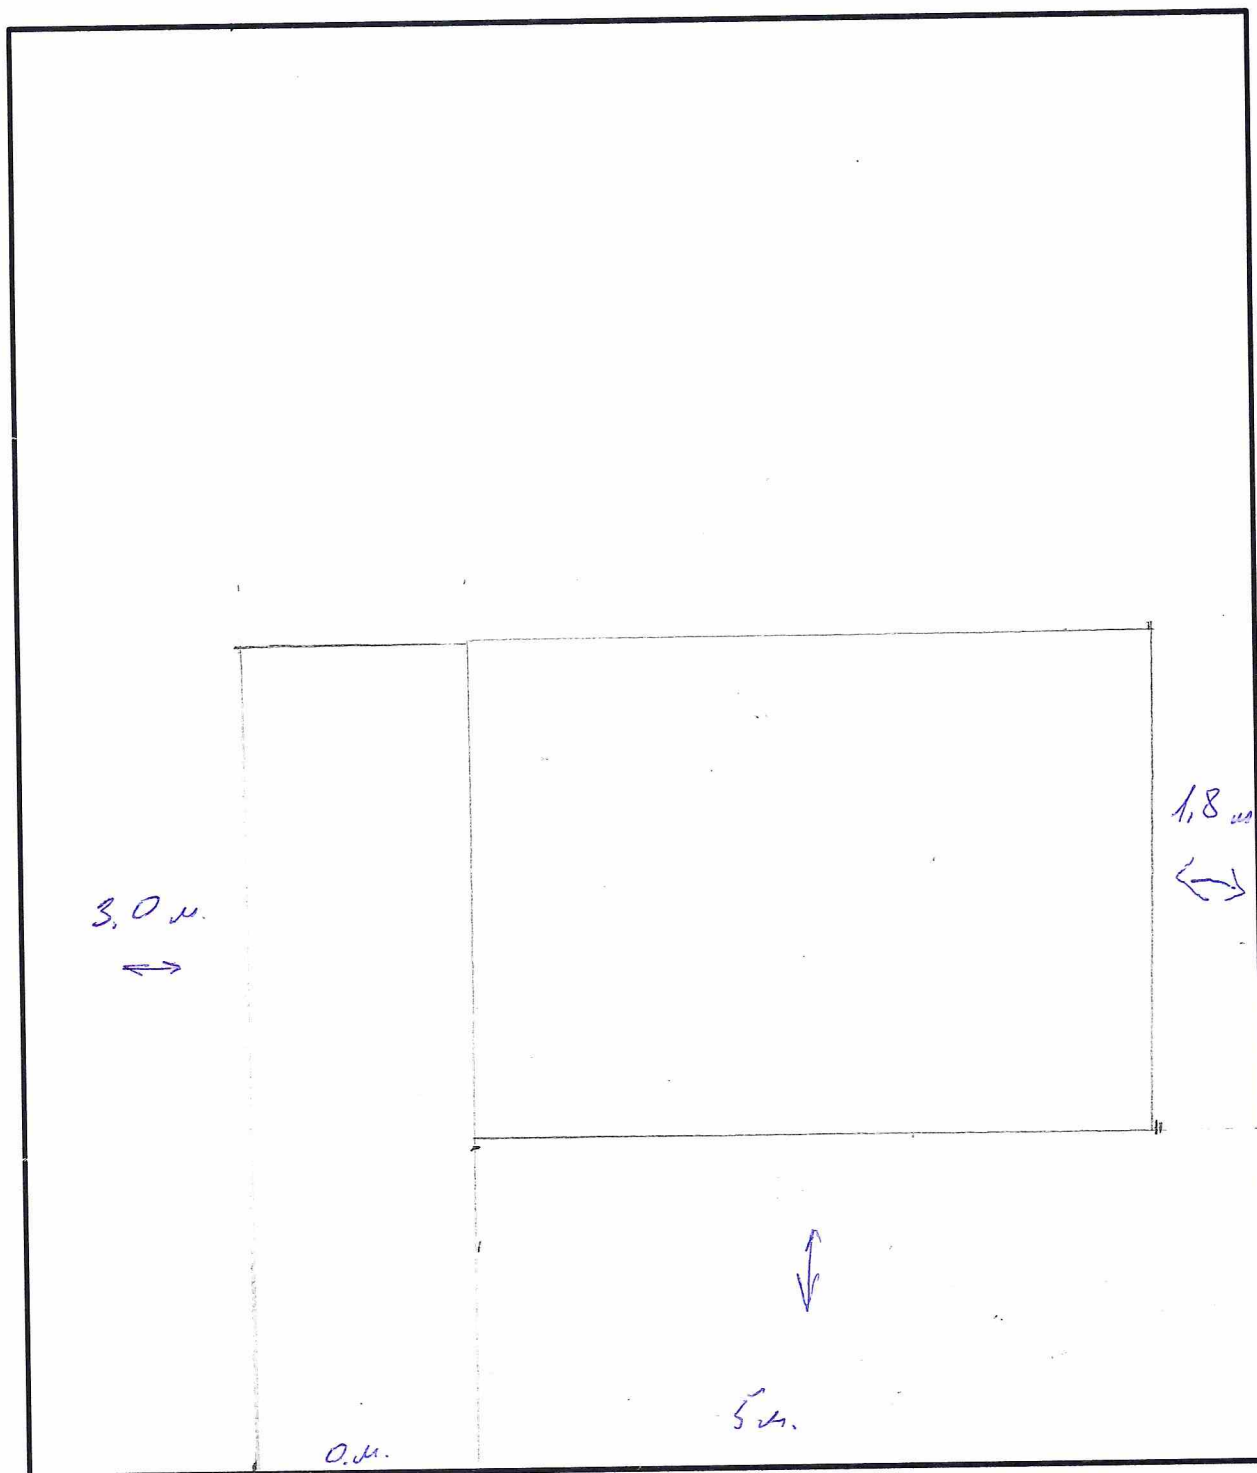

---