


Схематичное расположение планируемого к строительству или реконструкции объекта капитального строительства на земельном участке

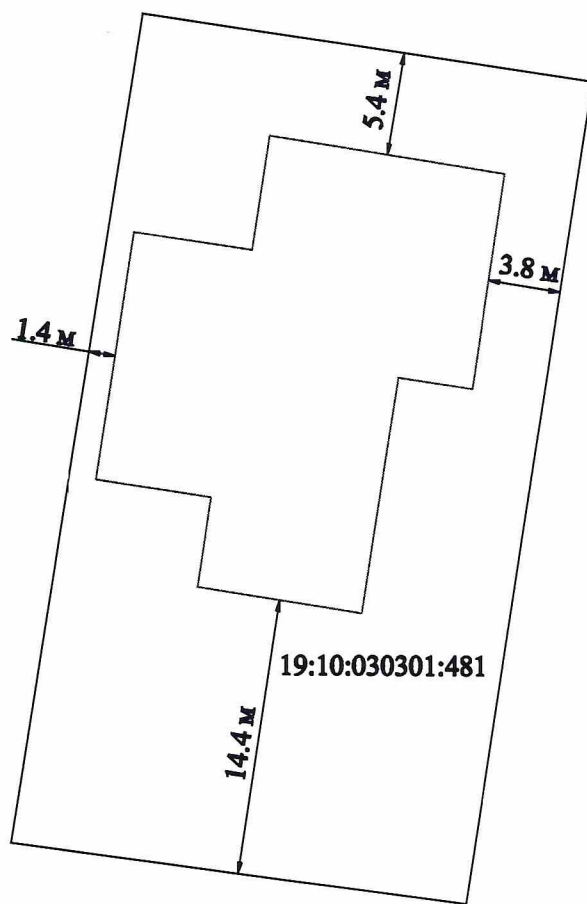

Условные обозначения:

- - граница контура здания
- - граница земельного участка, в пределах которого расположено здание
- 19:10:030301:481 - кадастровый номер земельного участка

Масштаб 1: 500