


Схема планировочной организации земельного участка

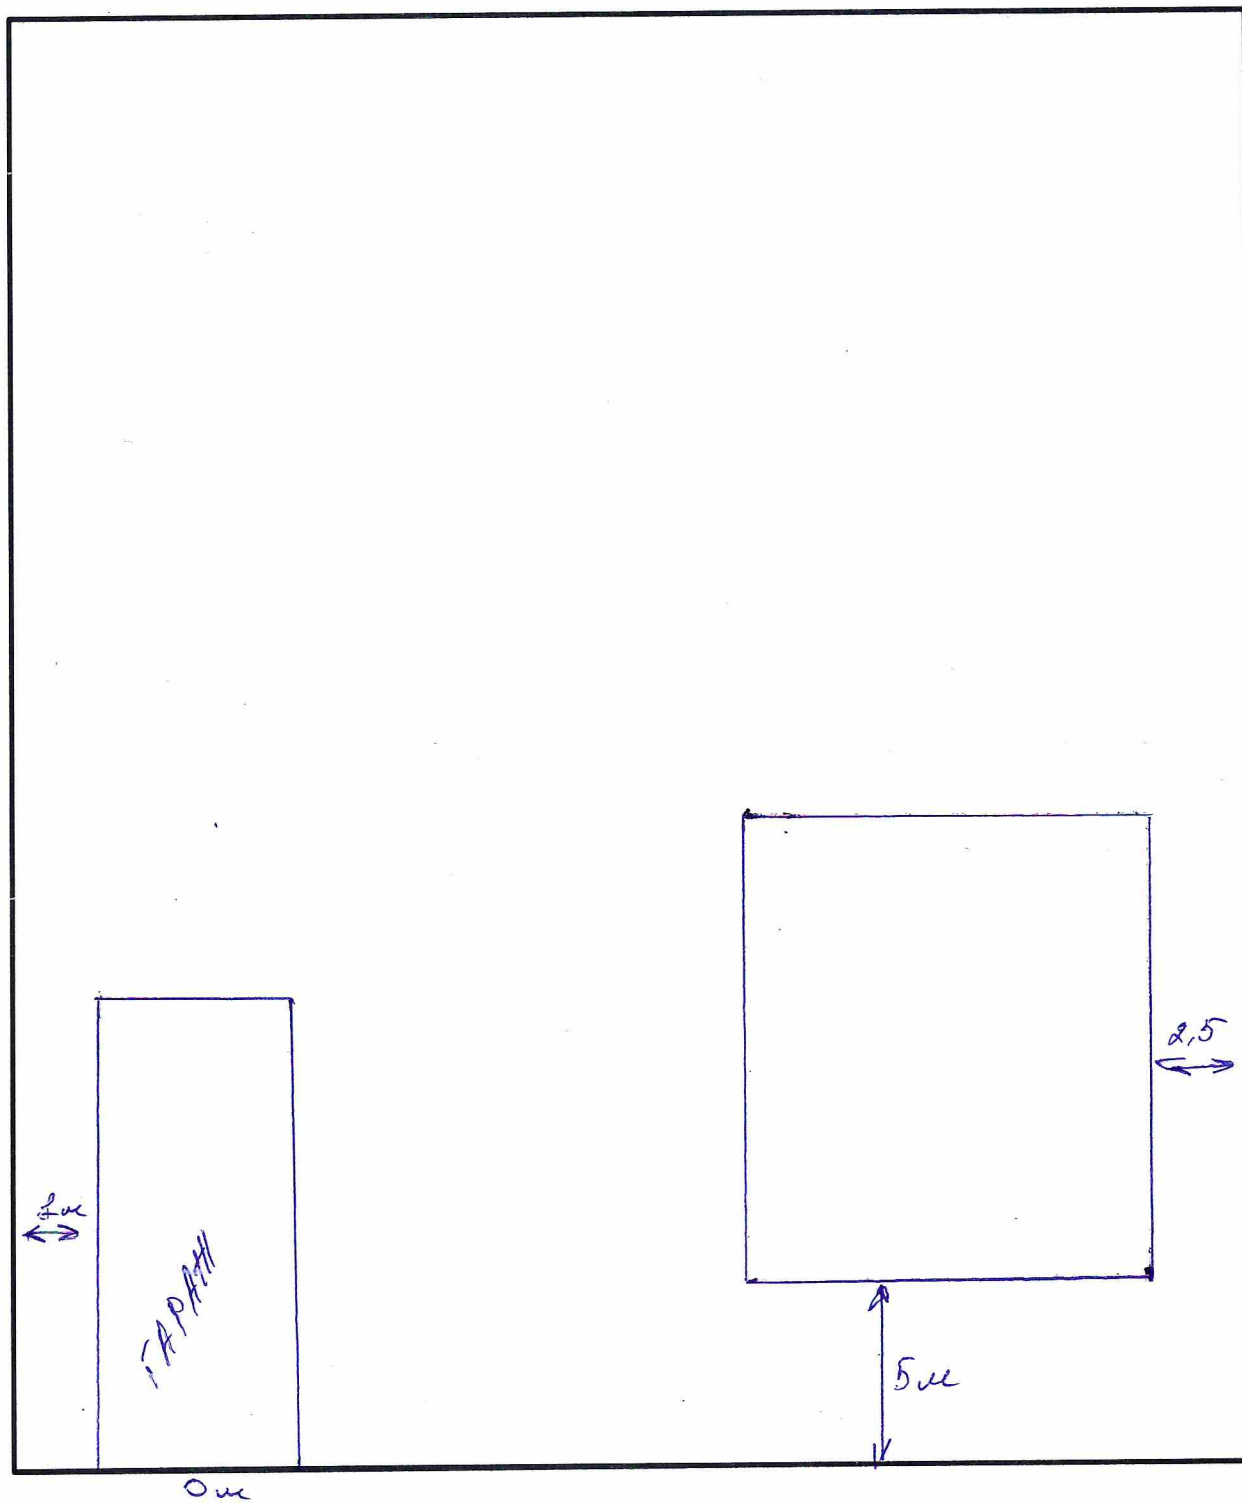

Л. Беккина 5