


Схема планировочной организации земельного участка

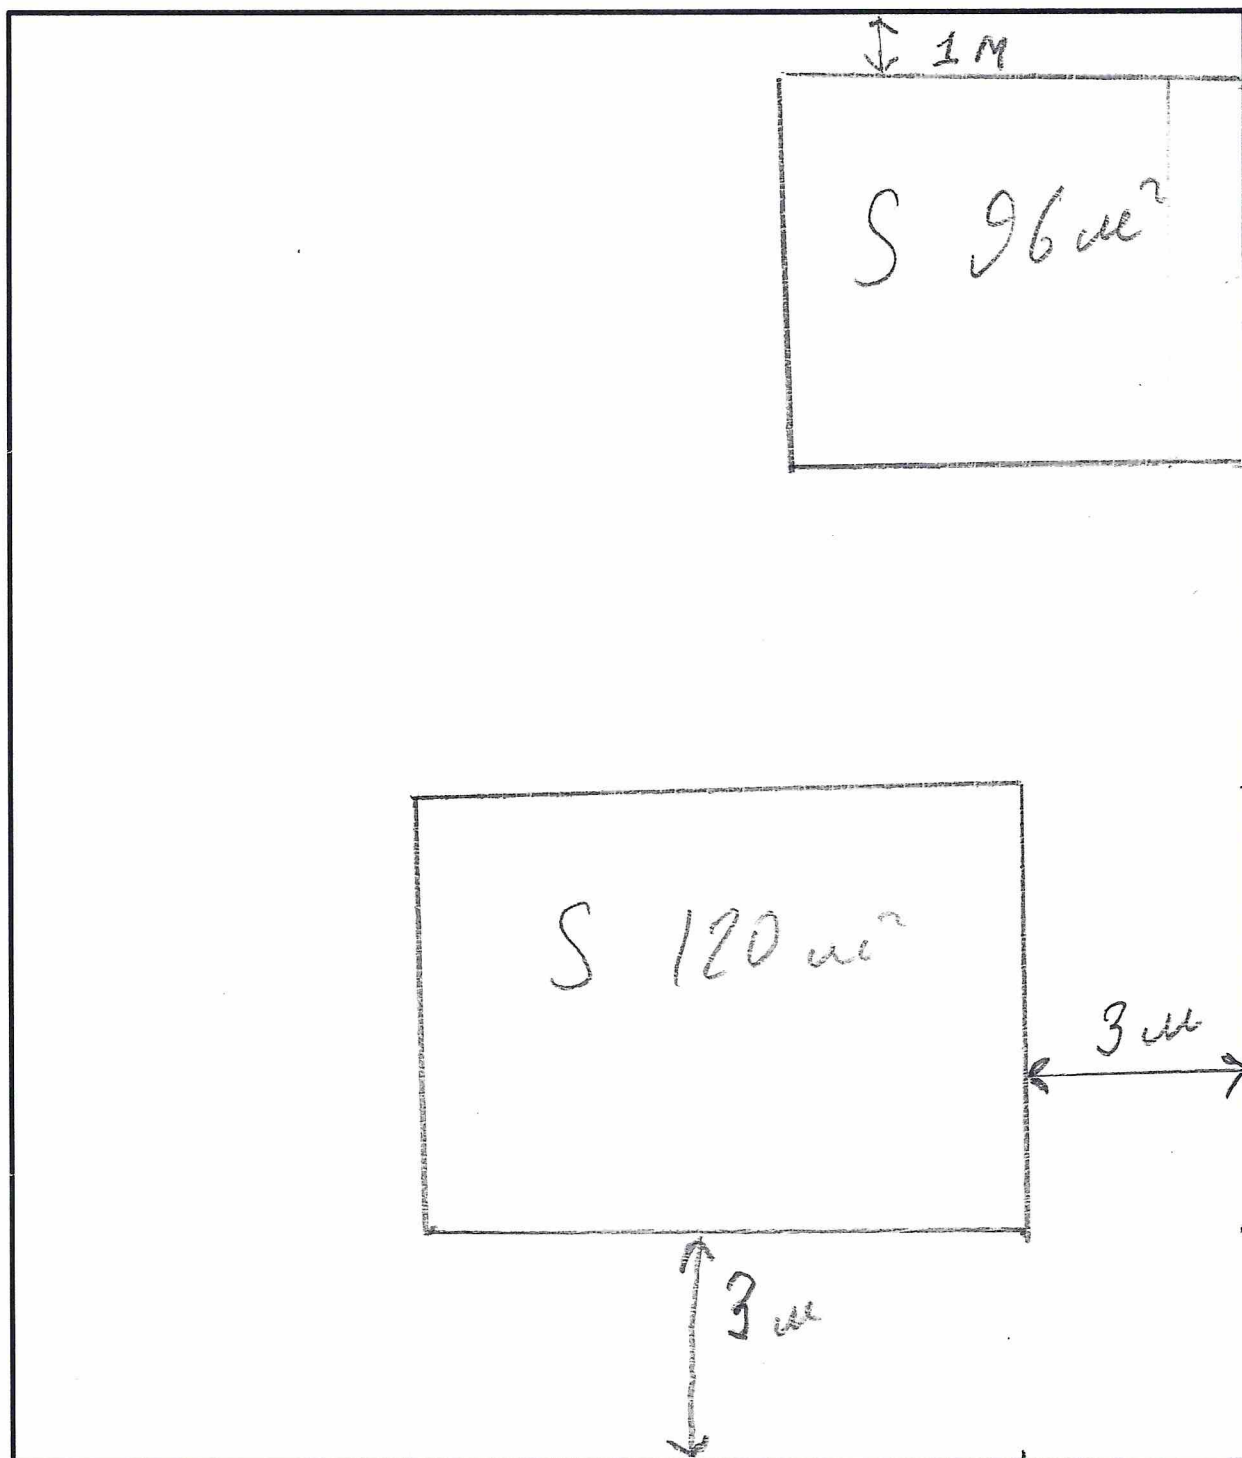

ул. Тихонов