


Схема планировочной организации земельного участка

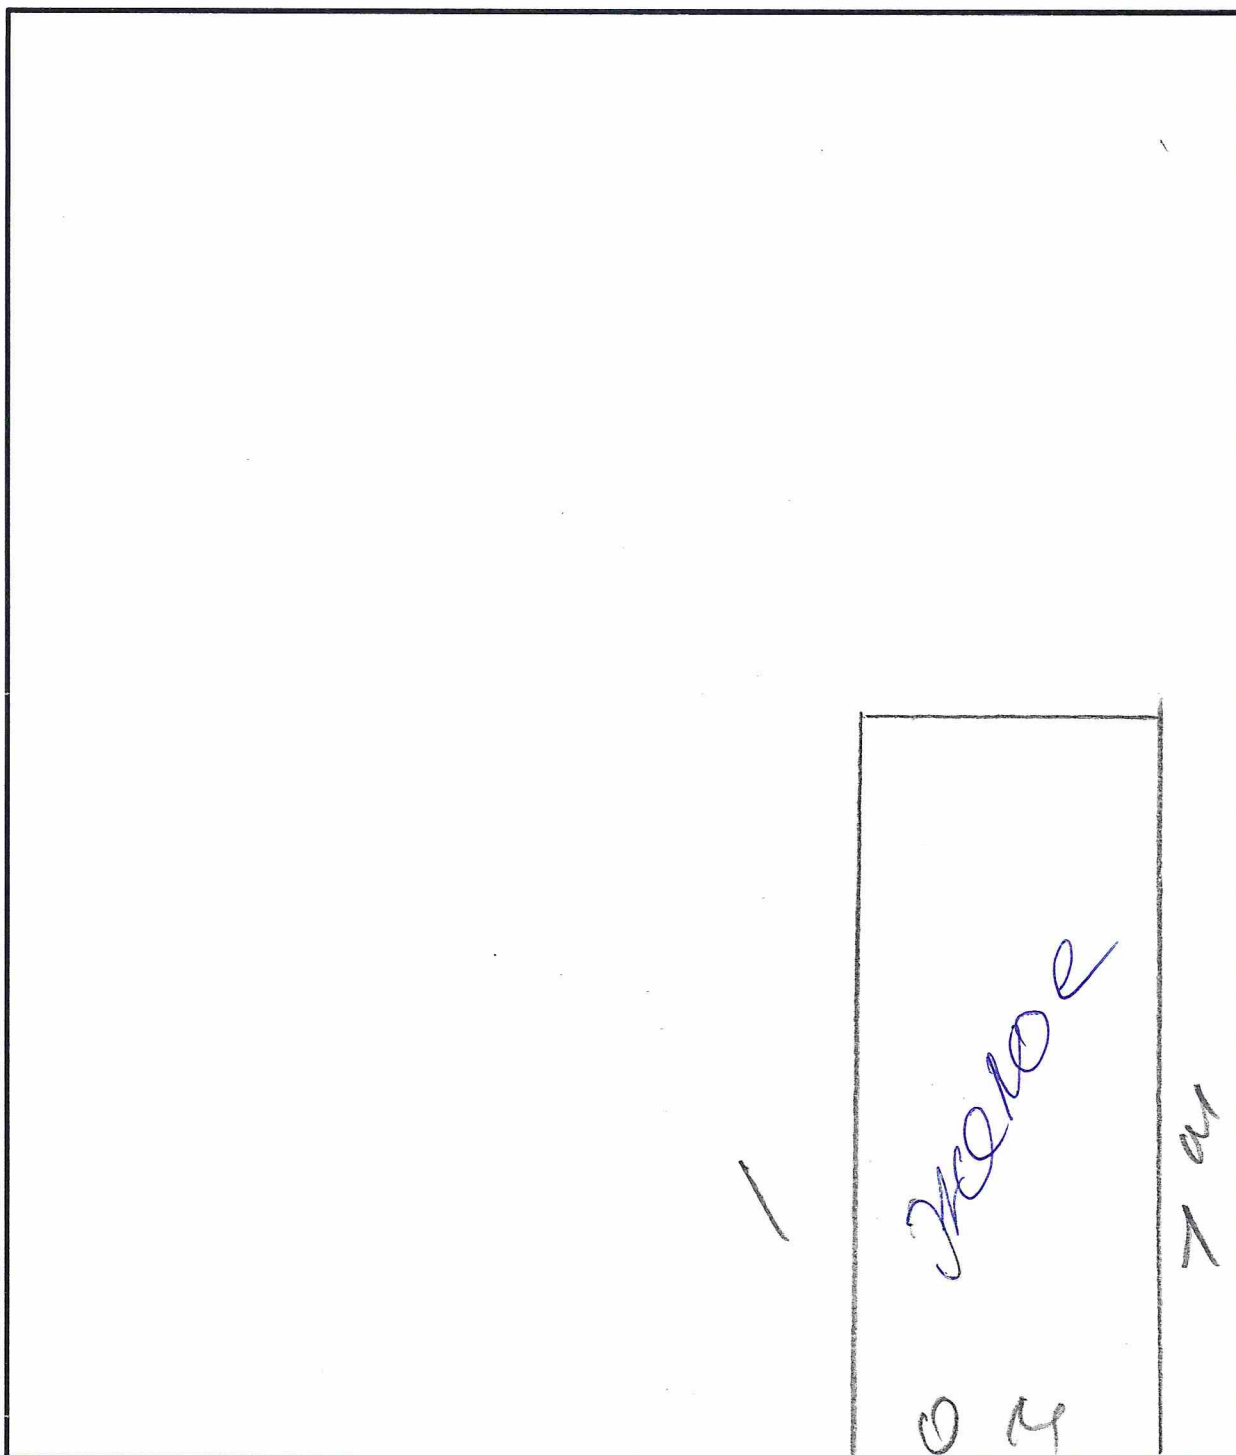

ул. Молодцова 37